


Ansicht Nord



Ansicht West

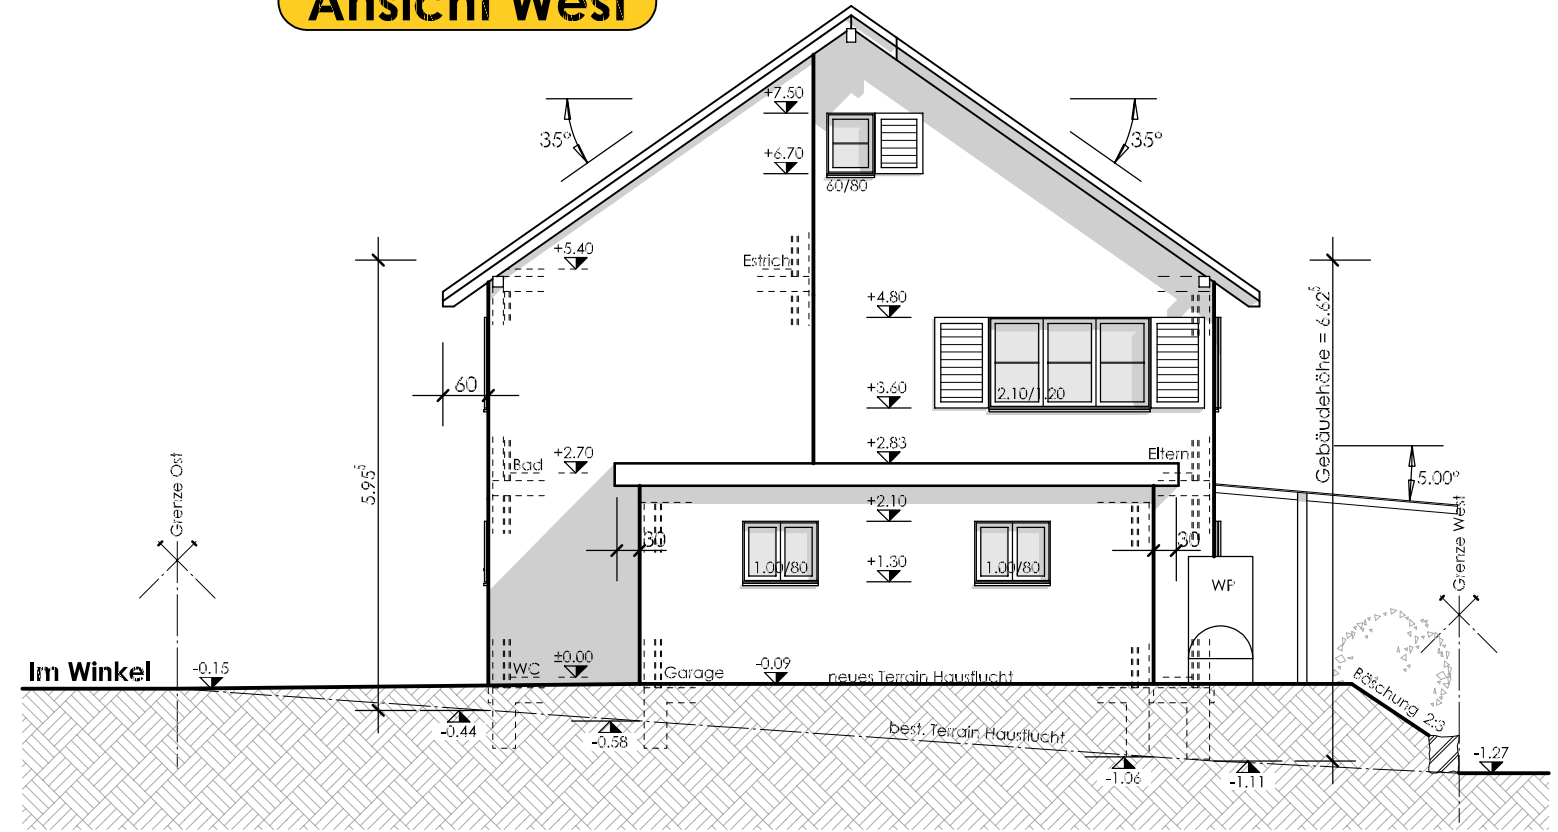

die Bauherrschaft:

 der Architekt

Ansichten Nord + West		15/01 - 1004
Bauherrschaft:	Aeschlimann Richard & Rita Bifang 1, 6145 Fischbach	Mst. 1:100
Bauobjekt:	Neubau EFH mit Garage Im Winkel, GB. Nr. 454, 4717 Mümliswil	Dat. 14.02.2015
Verzeichnis:	Z / Aeschlimann Richard / Baugesuch_Im Winkel	Gr. A3
		Gez. A.F.

Fluri AG
 Planung + Generalbau
 Dorfstrasse 4 / PF 35
 4717 Mümliswil
 Tel. 062 386 90 32
 Fax 062 386 90 34
 www.fluriag-planung.ch