



Ansicht Süd

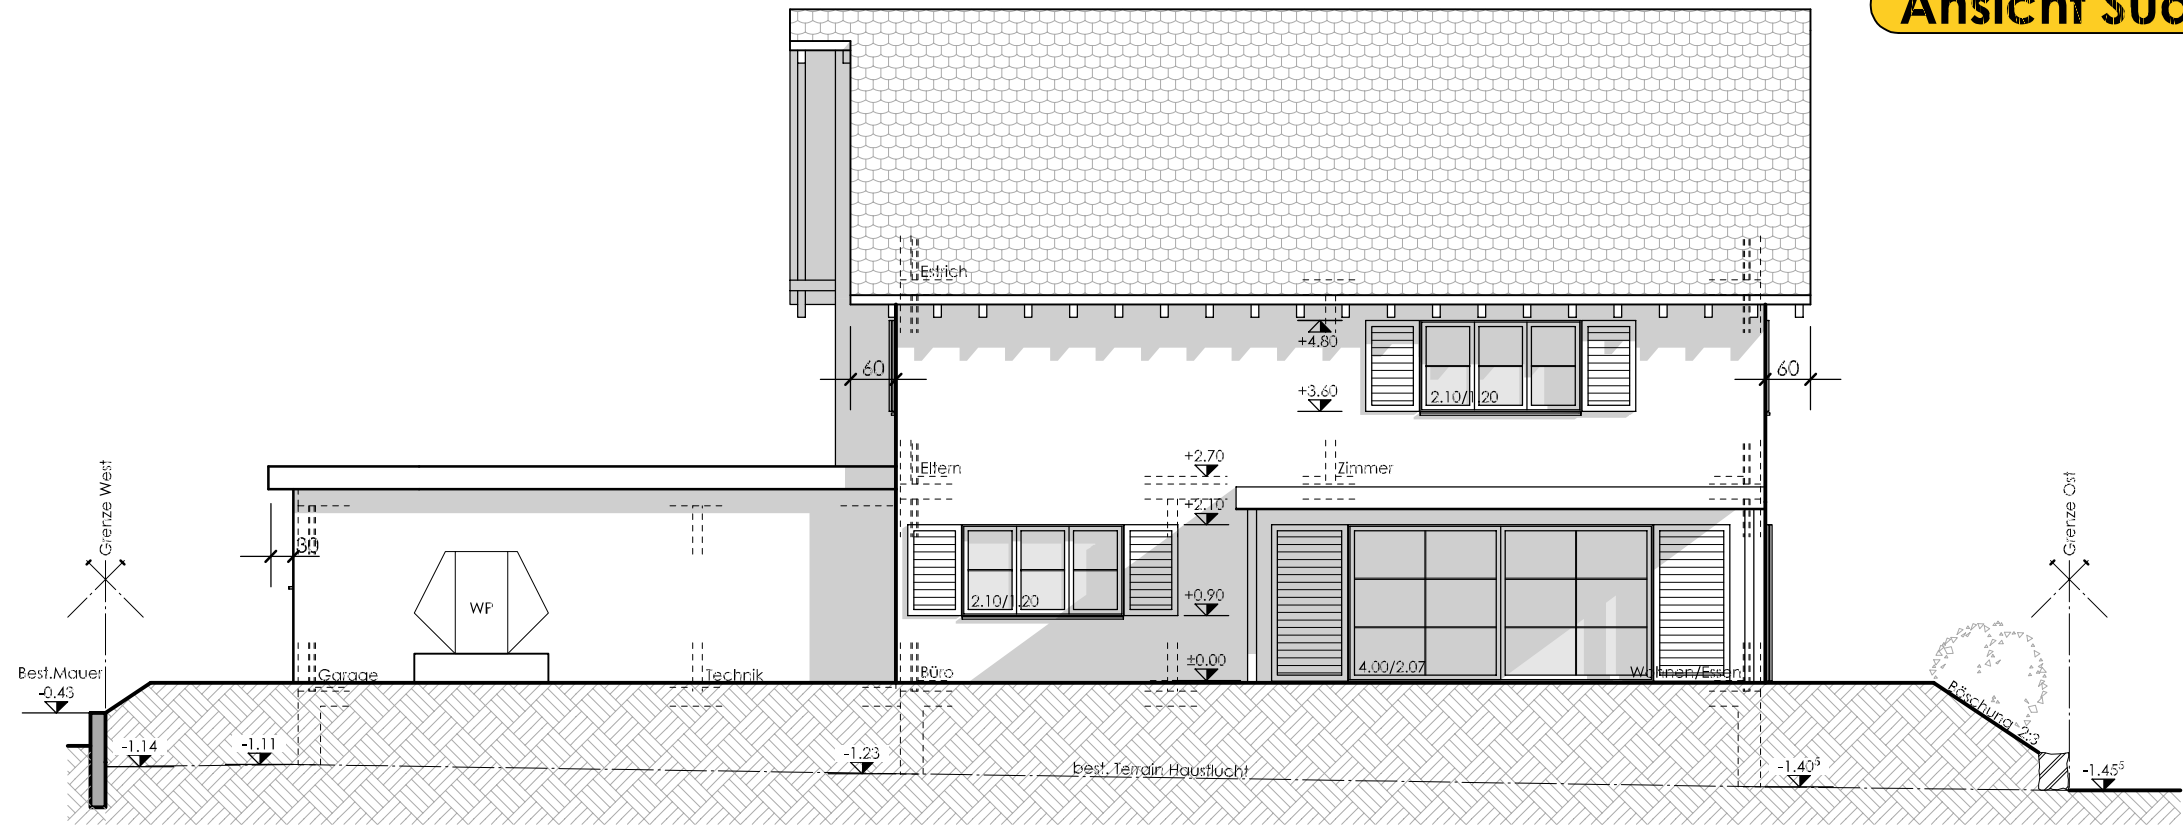

Ansicht Ost

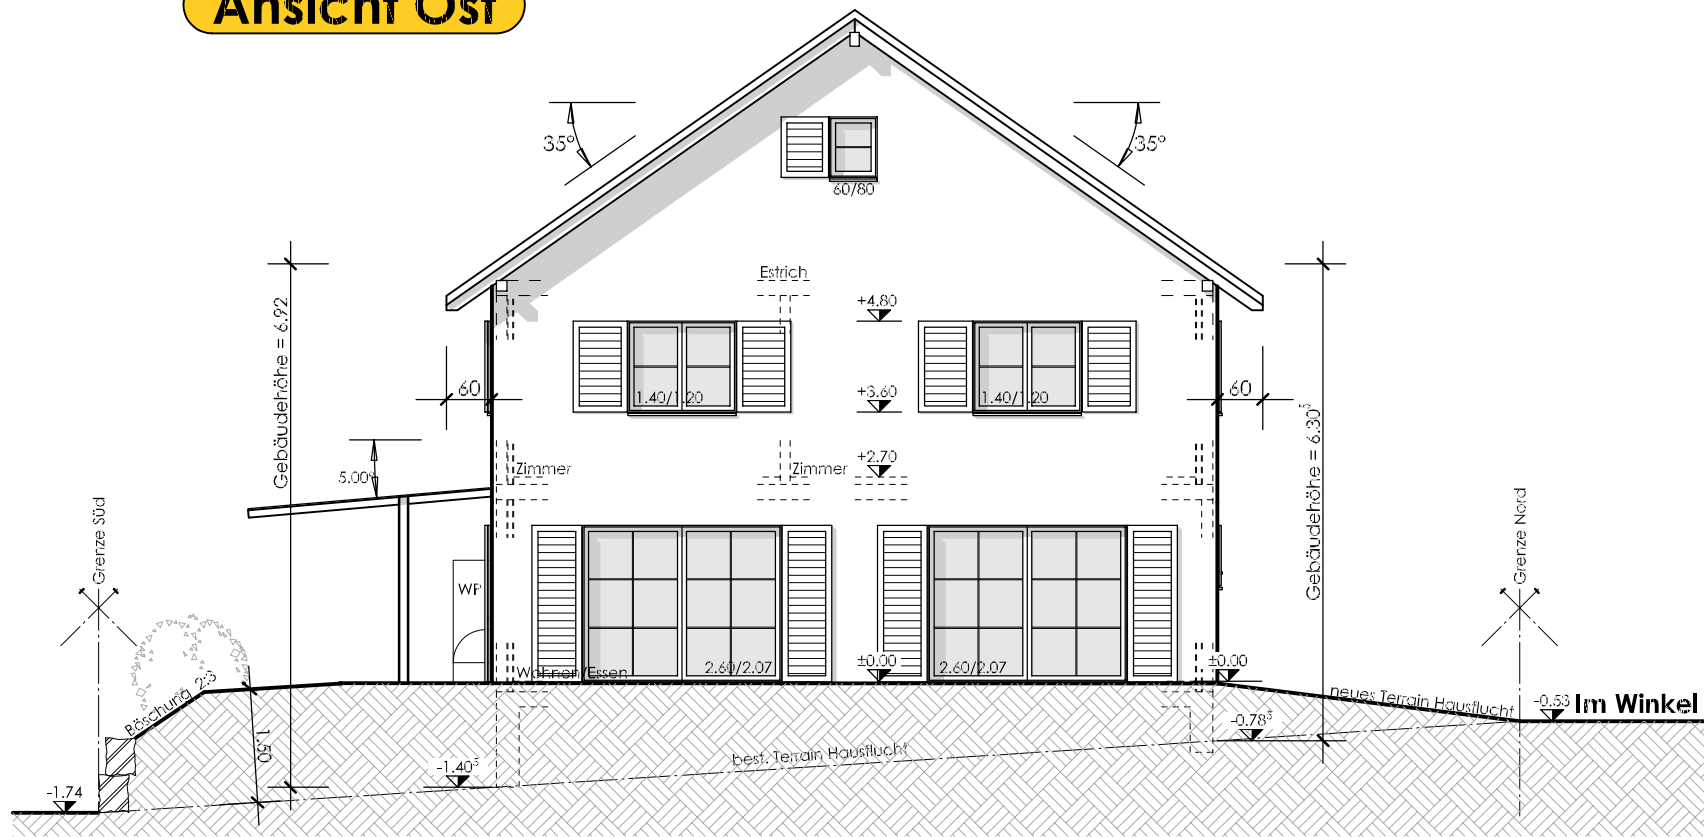

die Bauherrschaft:

der Architekt

Ansichten Süd + Ost		15/01 - 1005
Bauherrschaft:	Aeschlimann Richard & Rita Rifang 1, 6145 Fischbach	Mst. 1:100
Bauobjekt:	Neubau EFH mit Garage Im Winkel, GB. Nr. 454, 4717 Mümliswil	Dat. 14.02.2015
Verzeichnis:	Z / Aeschlimann Richard / Baugesuch_Im Winkel	Gr. A3
		Gez. A.F.



Fluri AG
Planung + Generalbau
Dorfstrasse 4 / PF 35
4717 Mümliswil
Tel. 062 386 90 32
Fax 062 386 90 34
www.fluriag-planung.ch