


Im Winkel

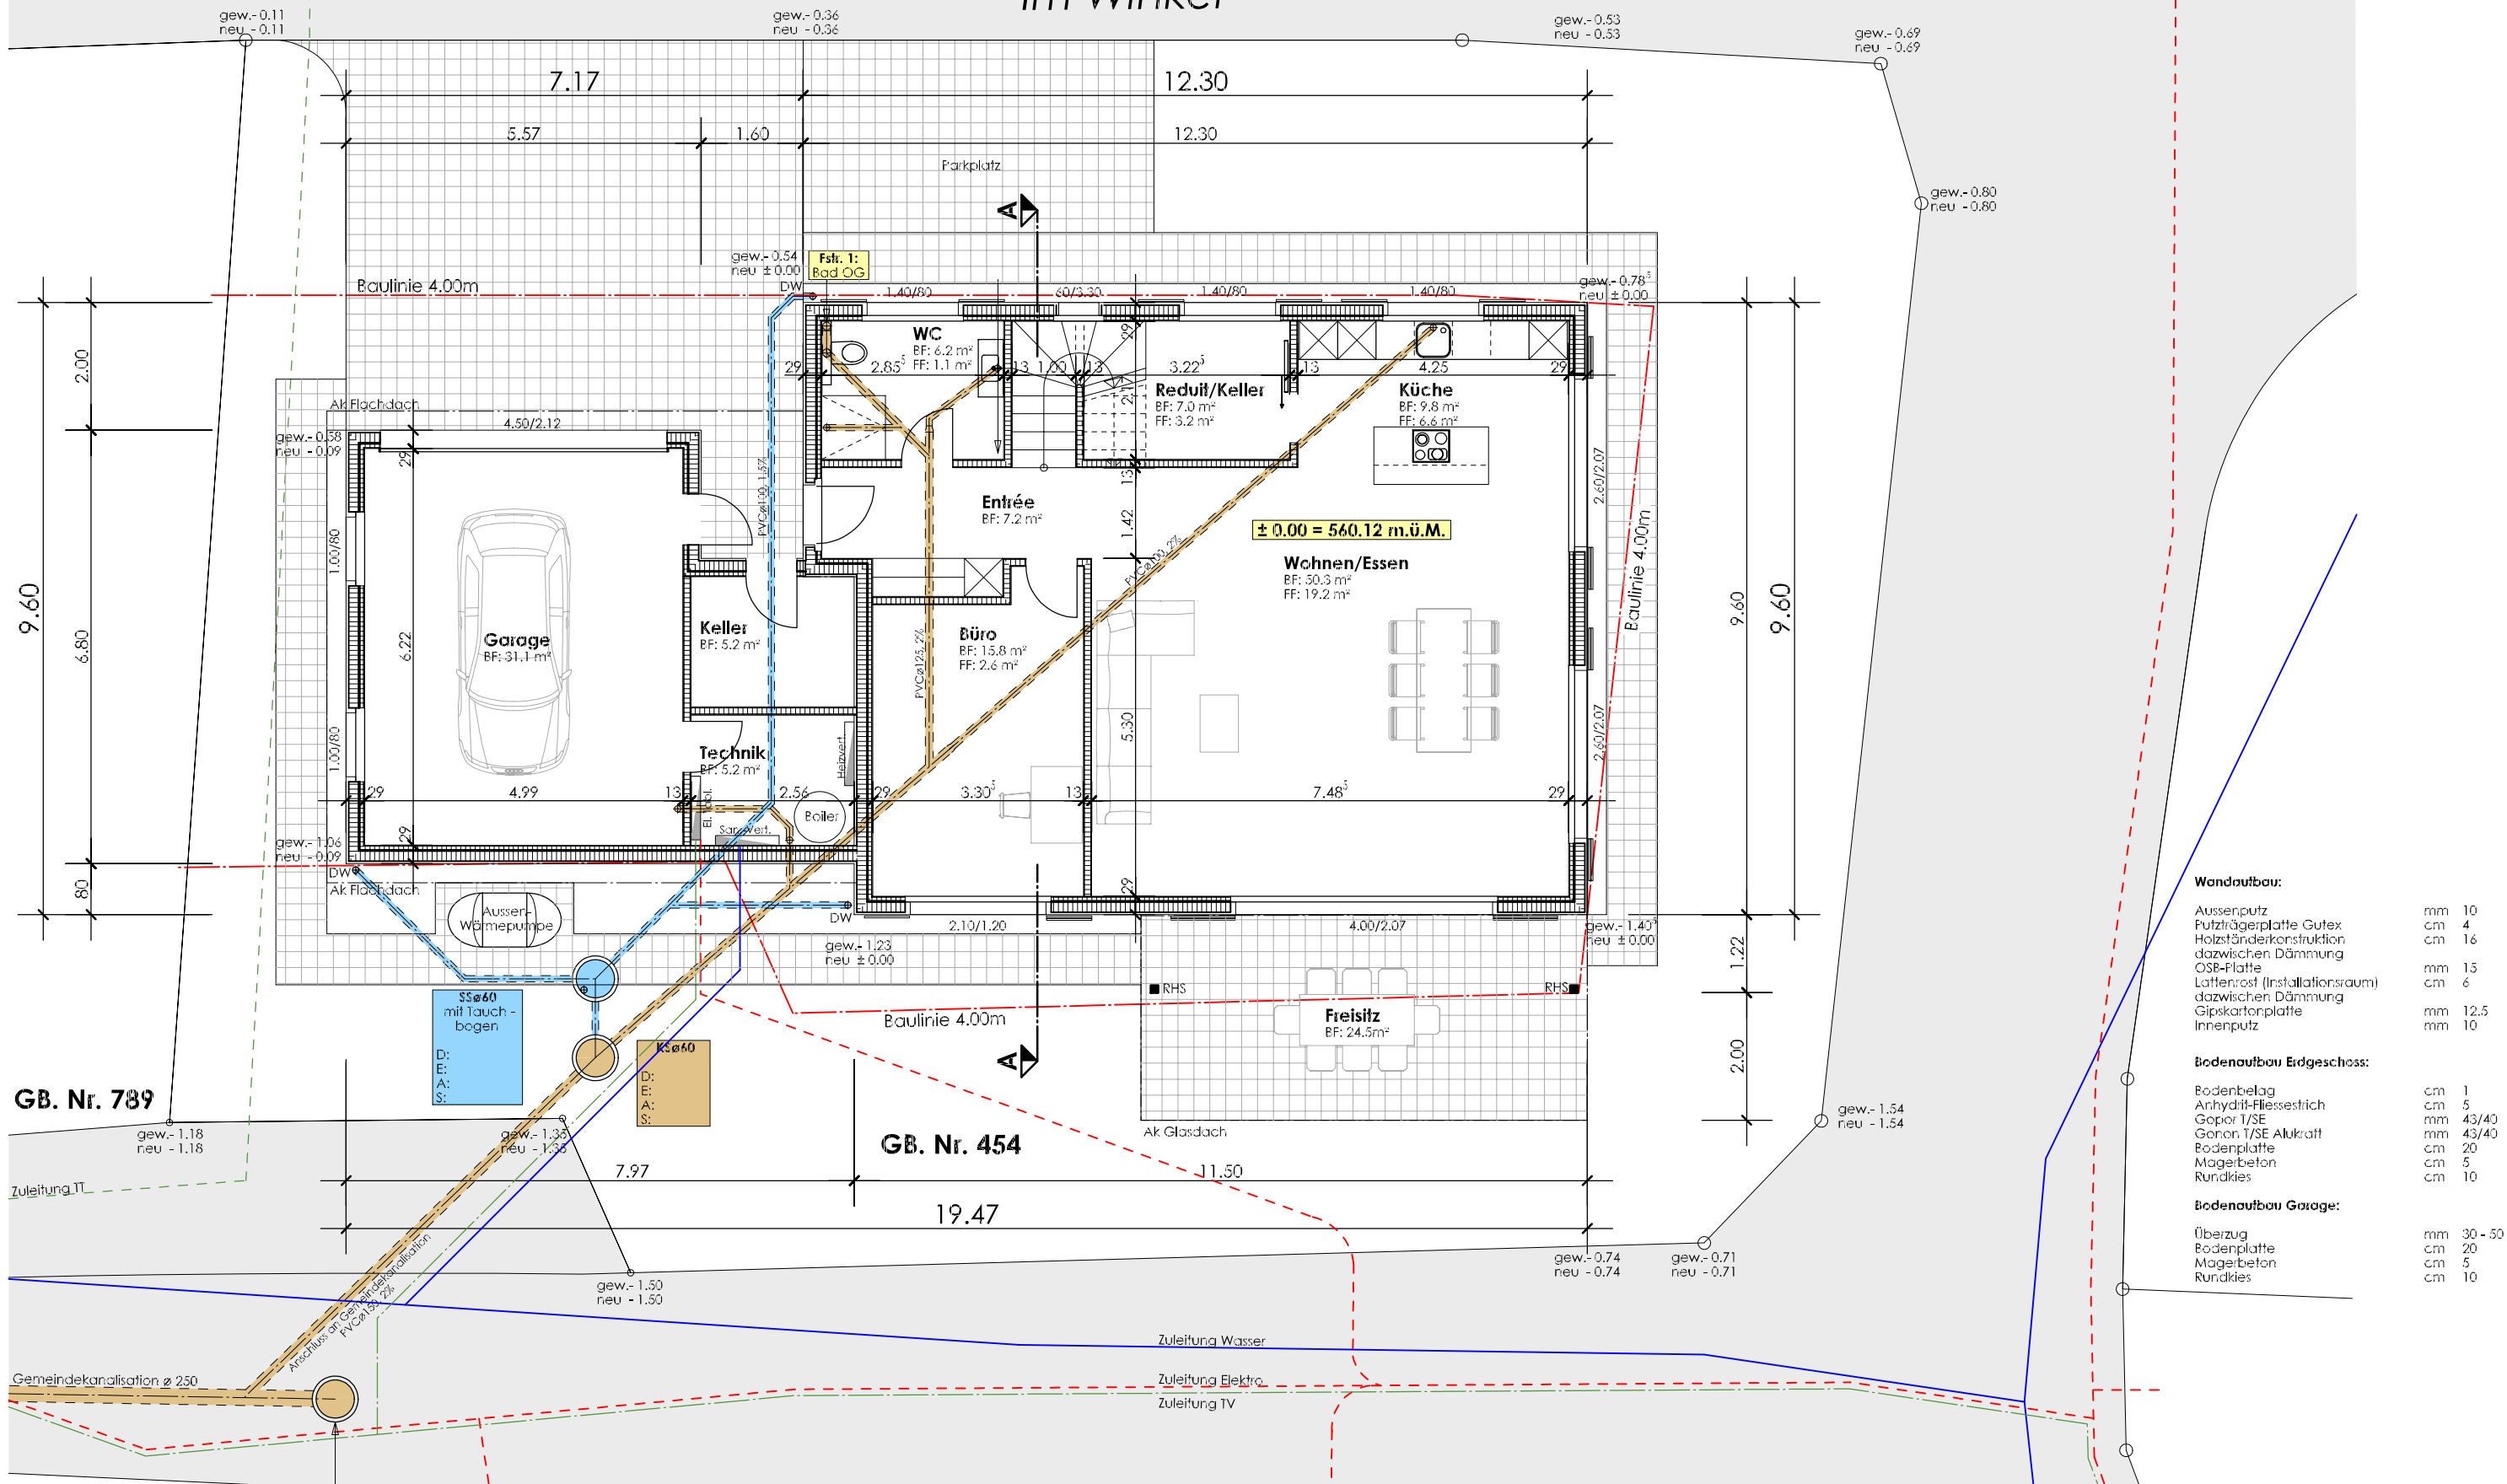

Wandaufbau:

Aussenputz	mm	10
Putzträgerplatte Gutex	cm	4
Holzträgerkonstruktion	cm	16
dazwischen Dämmung		
OSB-Platte	mm	15
Lattenrost (Installationsraum)	cm	6
dazwischen Dämmung		
Gipskartonplatte	mm	12.5
Innenputz	mm	10


Bodenaufbau Erdgeschoss:

Bodenbelag	cm	1
Anhydrit-Fliesestrich	cm	5
Gepol T/SE	mm	43/40
Gepol T/SE Alukraft	mm	43/40
Bodenplatte	cm	20
Magerbeton	cm	5
Rundkies	cm	10

Bodenaufbau Garage:

Überzug	mm	30 - 50
Bodenplatte	cm	20
Magerbeton	cm	5
Rundkies	cm	10

Fixpunkt = ok.best.KS
= -1.36 / 558.76 m.ü.M.

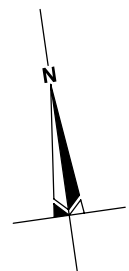

die Bauherrschaft:

der Architekt

Grundriss Erdgeschoss		15/01 - 1001
Bauherrschaft:	Aeschlimann Richard & Rita Bifang 1, 6145 Fischbach	Mst. 1 : 100
Baubjekt:	Neubau EFH mit Garage Im Winkel, GB. Nr. 454, 4717 Mümliswil	Dat. 14.02.2015
Verzeichnis:	Z / Aeschlimann Richard / Baugesuch_Im Winkel	Gr. A3
		Gez. A.F.

Fluri AG
Planung + Generalbau
Dorfstrasse 4 / PF 35
4717 Mümliswil
Tel. 062 386 90 32
Fax 062 386 90 34
www.fluriag-planung.ch