

Gemeinde Mümliswil



Massstab 1:500

Auszug Plan für das Grundbuch

Situation beglaubigt

Situationsplan 1:500

Bauobjekt: Neubau EFH mit Garage
Im Winkel, GB. Nr. 454
4717 Mümliswil


Gez: A.F. Dat: 14.02.2015
Mst: 1:500 Gr: 21/30

Bauherrschaft:

Bauherrschaft: Aeschlimann Richard & Rita
Bifang 1
6145 Fischbach

Projektverfasser: Fluri AG, Planung + Generalbau
Dorfstrasse 4 / PF 35, 4717 Mümliswil

Projektverfasser :

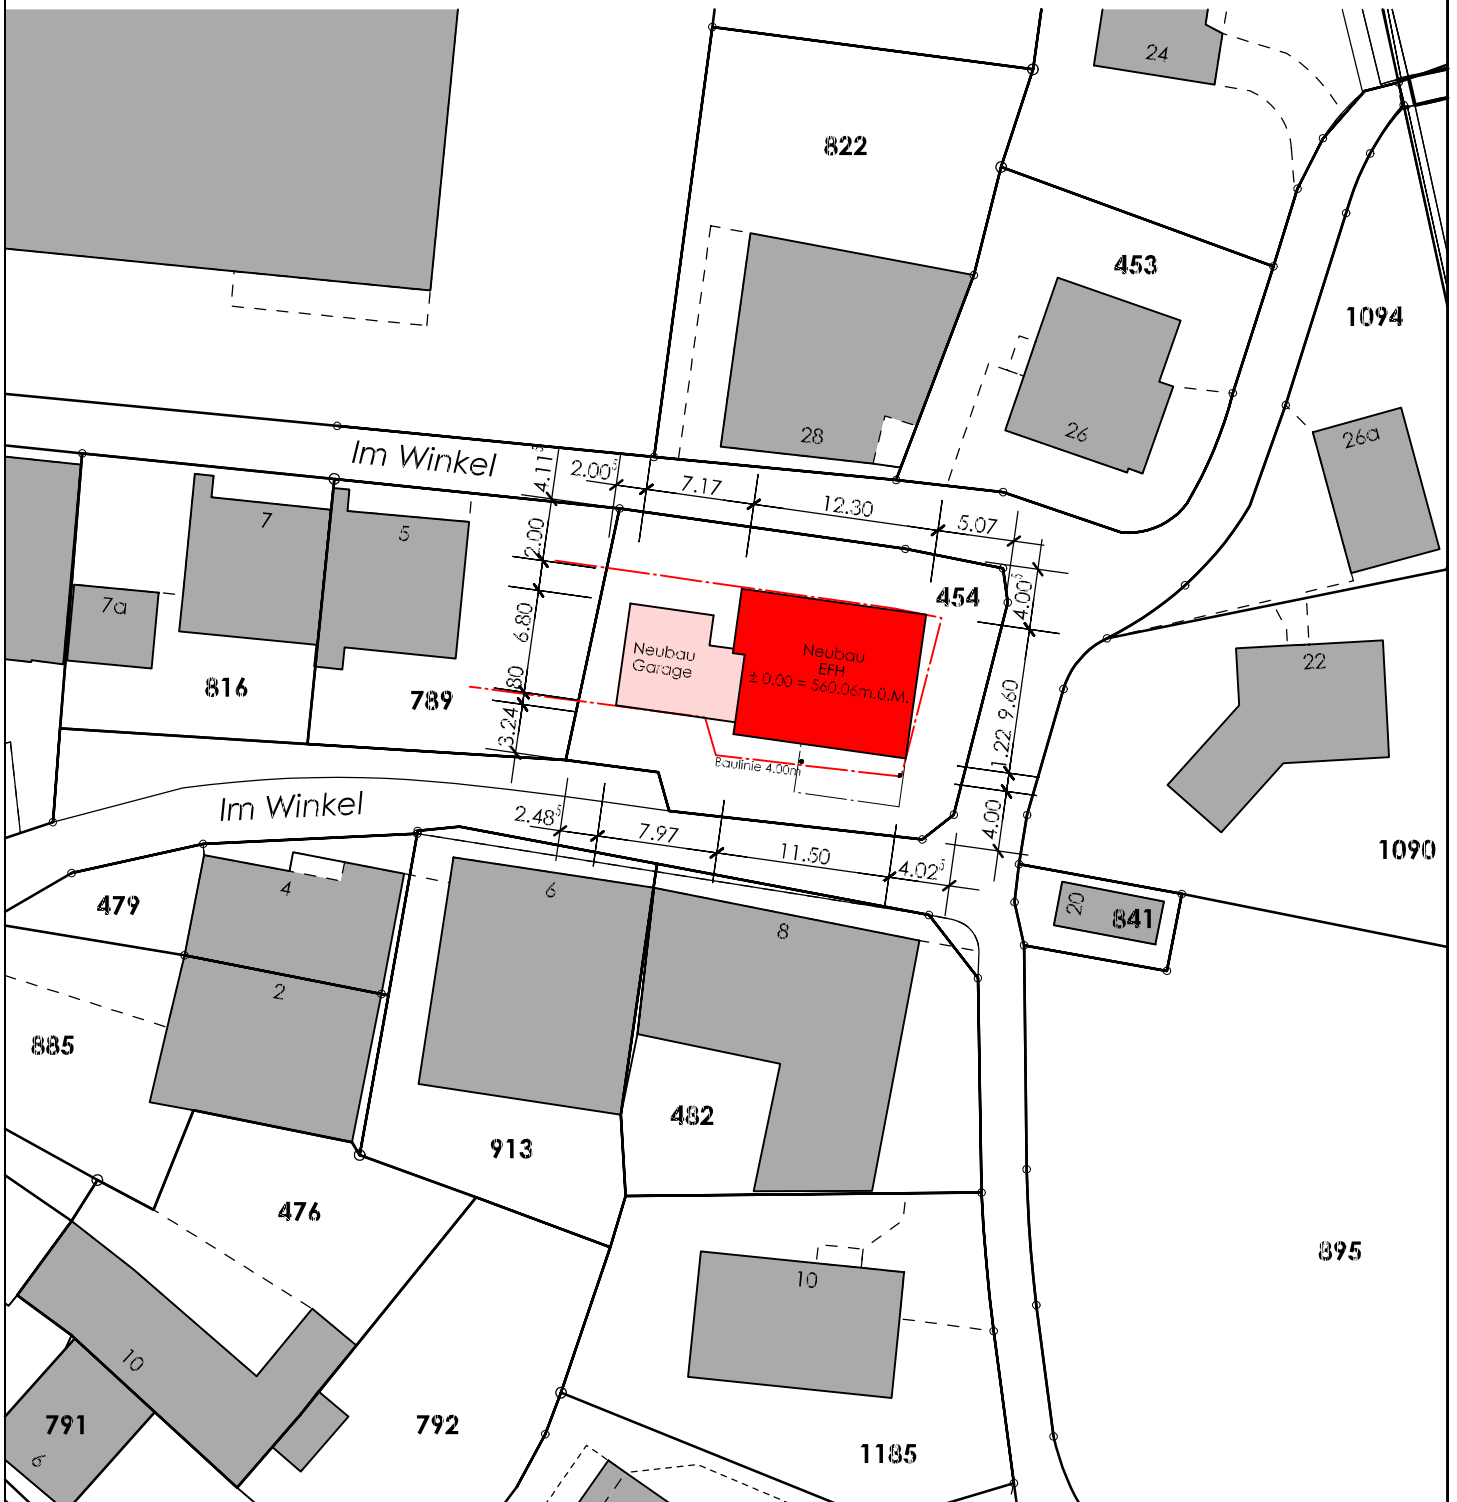

Quelle

Amtliche Vermessung Kanton Solothurn.
Weiterverwendung nur mit dieser Quellenangabe.

Parzellen mit unterstrichener
GB-Nummer sind an einer
noch nicht rechtskräftigen
Grenzmutation beteiligt.
Waldlinien sind nicht
rechtsverbindlich.

Dat: 14.02.2015
Für die Richtigkeit
des Grundbuchplanauszuges:
Urs Schor
Nachtführungsgeometer